


(単位:mm)

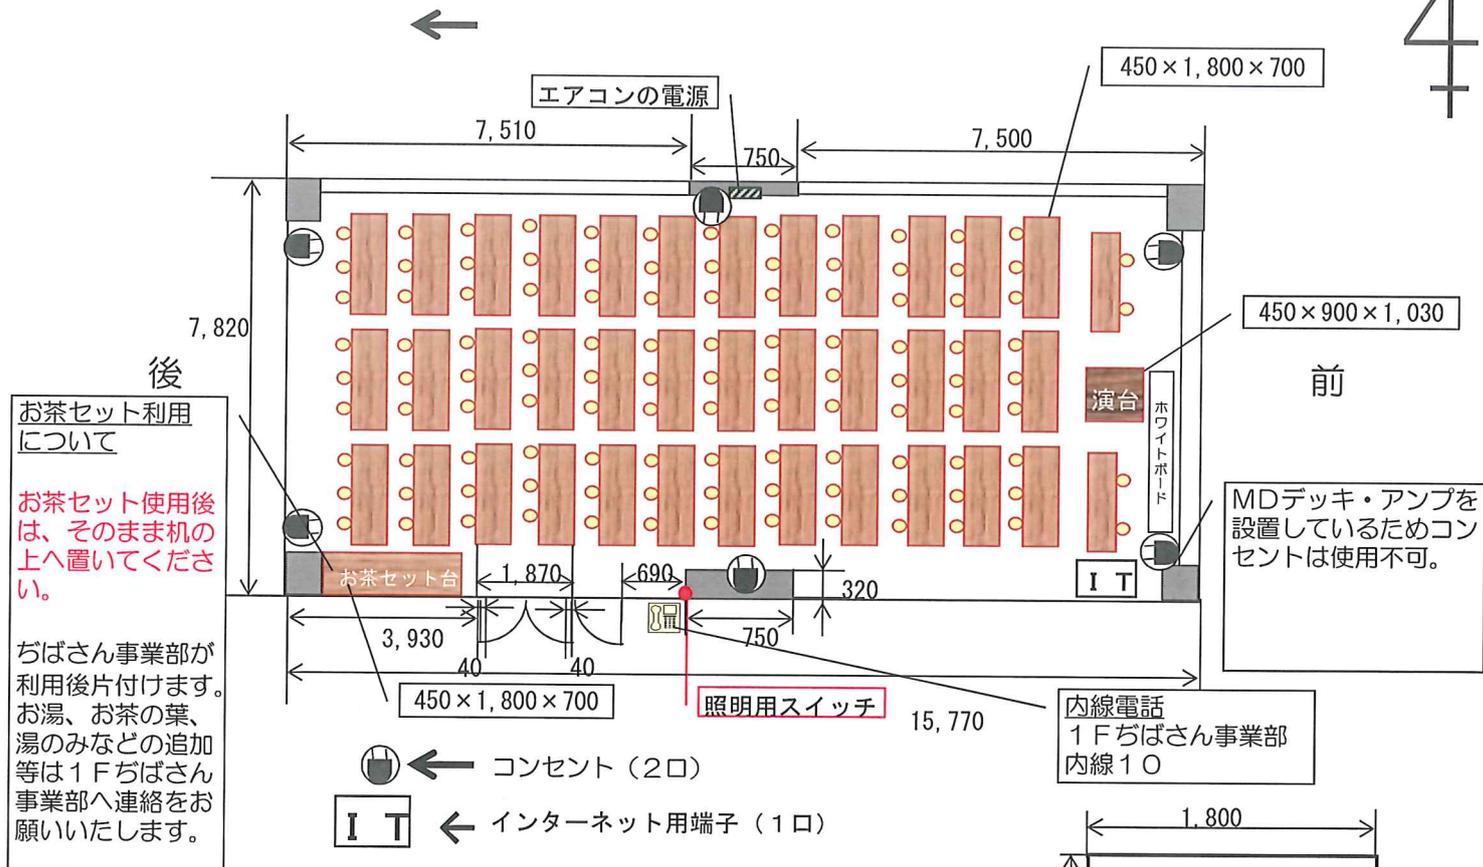


※上記の部屋は、およそで測っております。目安としてご覧ください。900
又、図面の広さは正確な広さではありません。

ご利用にあたり

- ① この部屋のコンセントは、一回路(20A)になっております。
※部屋にあるコンセントの電力範囲内でご利用をしてください。
- ② ワイヤレスマイク1本、有線マイク1本、ピンマイク1個があります。
※マイク3つを一度に使うとハウリングを起こすおそれがあります。
- ③ MDデッキが利用できるお部屋になっております。
- ④ ホワイトボード用のマーカーは、1Fちばさん事業部で無料の貸出しをしています。
- ⑤ お茶はご自由にお飲み下さい。
- ⑥ 持込まれたゴミなどは、お持ち帰りください。
- ⑦ 机を移動させる時は、キャスターのストッパーを解除にしてください。
- ⑧ 利用後の机・イス等は、そのままかまいません。
- ⑨ 空調を使用しましたら、別途料金が発生します。使用されましたら利用後に必ず1Fちばさん事業部へ連絡してください。
- ⑩ 入室・退室時は1Fちばさん事業部へお声をおかけください。
- ⑪ 館内禁煙の為ご協力お願いします。
- ⑫ 事務棟東側駐車場には、オレンジの線で引いた公用車用の駐車場があります。公用車用の駐車場には、駐車しないようお願いいたします。


<研修室1>

教室方式 (MAX)

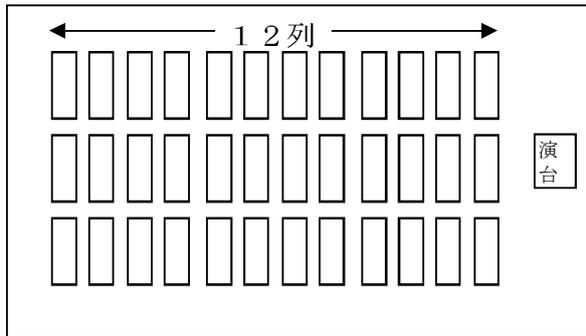

机 $3 \times 12 = 36$
イス 2人掛け 72人


ロの字 (MAX)

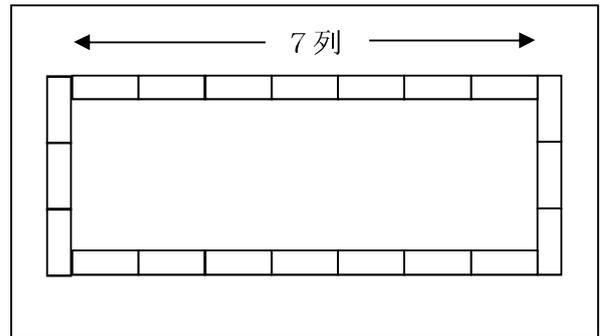

机 $3 \times 2 + 7 \times 2 = 20$
イス 2人掛け 40人

○施設のご案内
2F 研修室 2

発行・修正日 2021.02.08

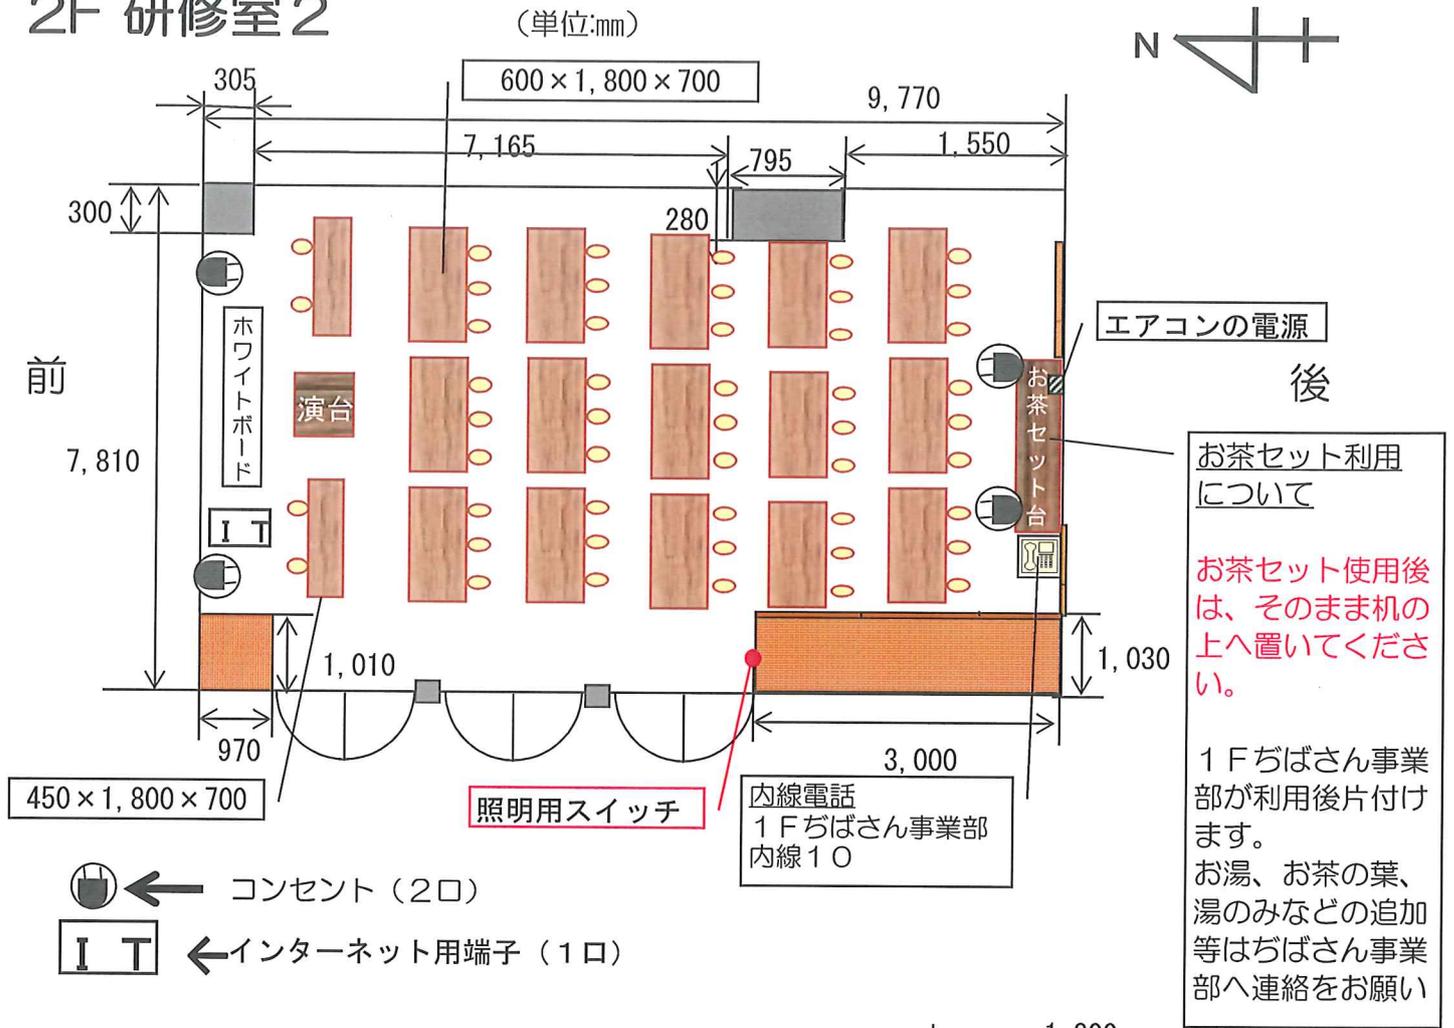


※上記の部屋は、およそで測っております。目安としてご覧ください。
又、図面の広さは正確な広さではありません。



ご利用にあたり


- ① この部屋のコンセントは、一回路 (20A) になっております。
※部屋内にあるコンセントの電力範囲内でご利用をしてください。
- ② ポータブル式のマイクをお貸しできます。※ワイヤレスマイク 2本
- ③ ホワイトボード用のマーカーは、1F ぢばさん事業部で無料の貸出しをしています。
- ④ お茶はご自由にお飲み下さい。
- ⑤ 持込まれたゴミなどは、お持帰りください。
- ⑥ 机を移動させる時は、キャスターのストッパーを解除にしてください。
- ⑦ 利用後の机・イス等は、そのままかまいません。
- ⑧ 空調を使用しましたら、別途料金が発生します。使用されましたら利用後に必ず1F ぢばさん事業部へ連絡してください。
- ⑨ 入室・退室時は1F ぢばさん事業部へお声をおかけください。
- ⑩ 館内禁煙の為ご協力お願いします。
- ⑪ 事務棟東側駐車場には、オレンジの線で引いた公用車用の駐車場があります。公用車用の駐車場には、駐車しないようお願いいたします。

<研修室2> 教室方式 (MAX)

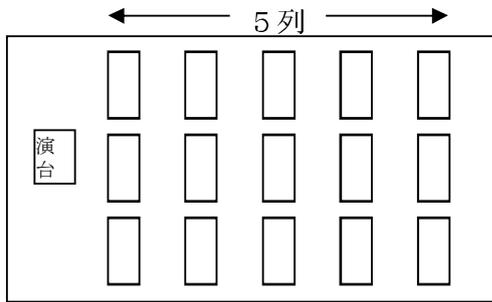

机 $3 \times 5 = 15$
 イス 2人掛け 30人


ロの字 (MAX)

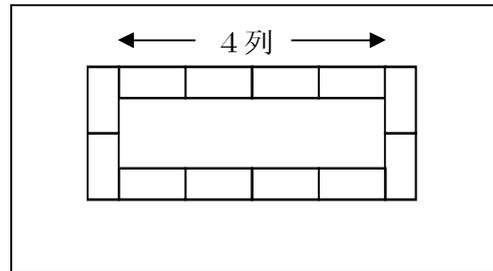

机 $2 \times 2 + 4 \times 2 = 12$
 イス 2人掛け 24人

1 F 商談室 1

(単位:mm)

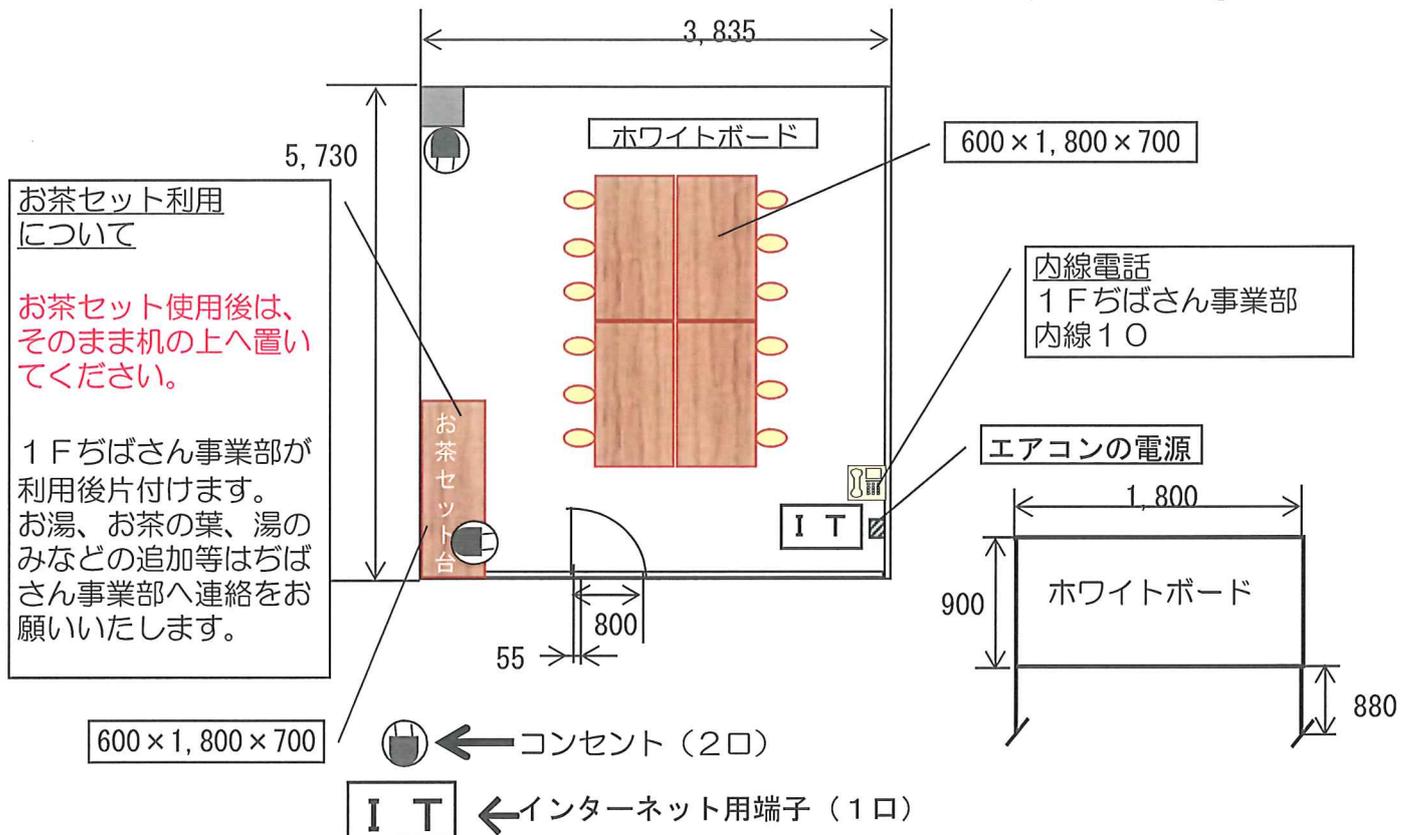


※上記の部屋は、およそで測っております。目安としてご覧ください。
又、図面の広さは正確な広さではありません。

ご利用にあたり

- ① この部屋のコンセントは、他の部屋と回路がつながっております。使いすぎるとブレーカが落ちる場合がありますのでご注意ください。※部屋内にあるコンセントの電力範囲内でご利用をしてください。
- ② 部屋の電気のスイッチは、廊下にあります。
- ③ ホワイトボード用のマーカーは、1 F ちばさん事業部で無料の貸出しをしています。
- ④ お茶はご自由にお飲み下さい。
- ⑤ 持込まれたゴミなどは、お持帰りください。
- ⑥ 商談室・会議室は現状でのご利用となります。
- ⑦ 机などを移動した場合は、退出時に元に戻してください。
- ⑧ 空調を使用しましたら、別途料金が発生します。使用されましたら利用後に必ず1 F ちばさん事業部へ連絡してください。
- ⑨ 入室・退室時は1 F ちばさん事業部へお声をおかけください。
- ⑩ 館内禁煙の為ご協力お願いします。
- ⑪ 事務棟東側駐車場には、オレンジの線で引いた公用車用の駐車場があります。公用車用の駐車場には、駐車しないようお願いいたします。

1 F 商談室 2

(単位:mm)

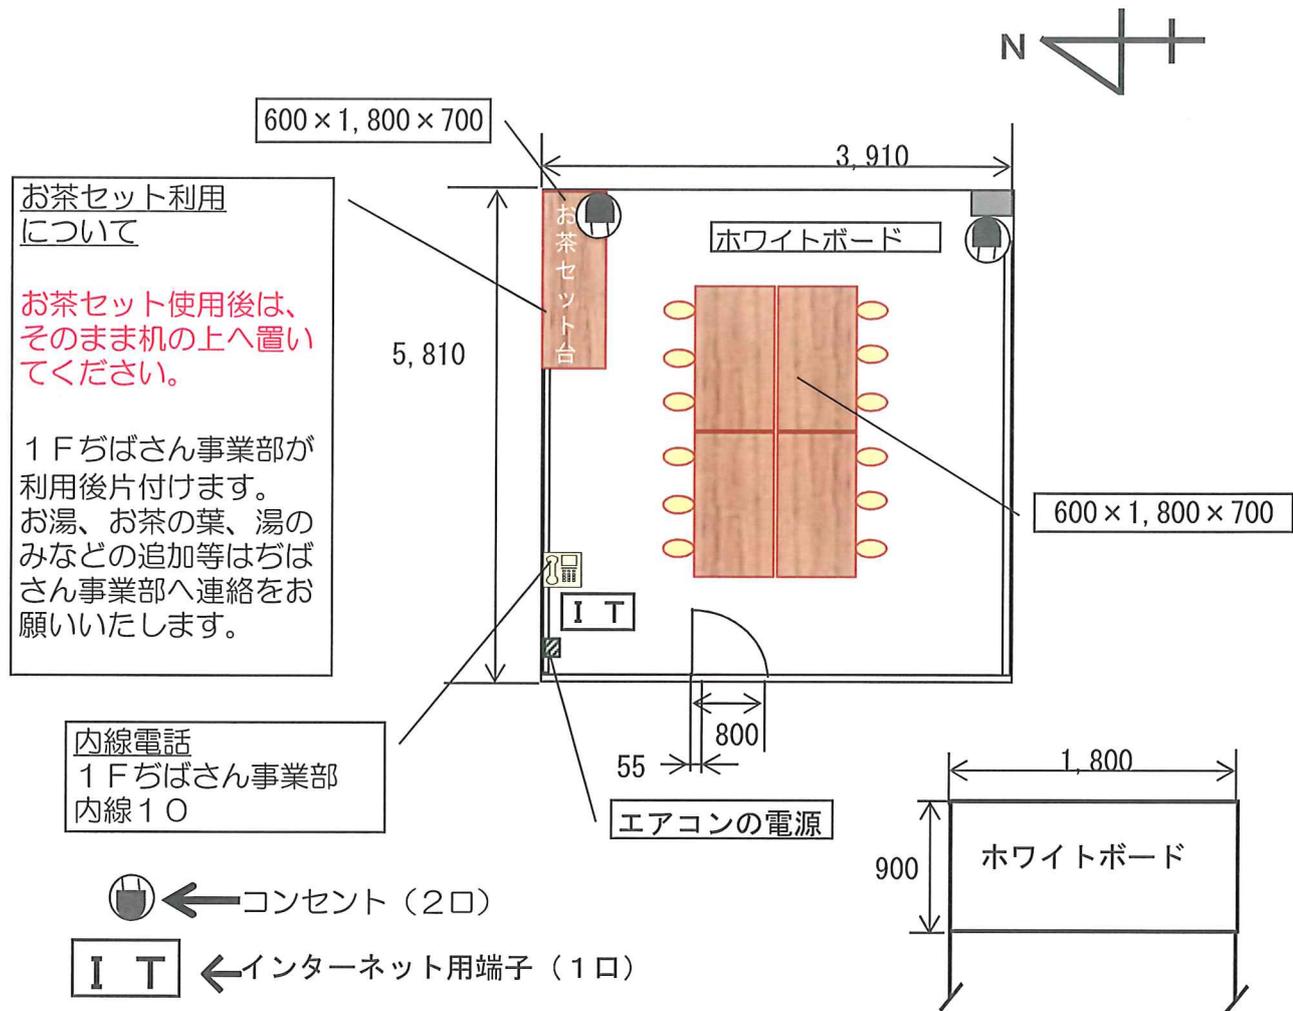


※上記の部屋は、およそで測っております。目安としてご覧ください。
又、図面の広さは正確な広さではありません。

ご利用にあたり


- ① この部屋のコンセントは、他の部屋と回路がつながっております。使いすぎるとブレーカが落ちる場合がありますのでご注意ください。
※部屋内にあるコンセントの電力範囲内でご利用をしてください。
 - ② 部屋の電気のスイッチは、廊下にあります。
 - ③ ホワイトボード用のマーカーは、1 F ちばさん事業部で無料の貸出しをしています。
 - ④ お茶はご自由にお飲み下さい。
 - ⑤ 持込まれたゴミなどは、お持帰りください。
 - ⑥ 商談室・会議室は現状でのご利用となります。
 - ⑦ 机などを移動した場合は、退出時に元に戻してください。
 - ⑧ 空調を使用しましたら、別途料金が発生します。使用されましたら利用後に必ず1 F ちばさん事業部へ連絡してください。
 - ⑨ 入室・退室時は1 F ちばさん事業部へお声をおかけください。
 - ⑩ 館内禁煙の為ご協力お願いします。
- ⑪ 事務棟東側駐車場には、オレンジの線で引いた公用車用の駐車場があります。公用車用の駐車場には、駐車しないようお願いいたします。

1 F 商談室3

(単位:mm)

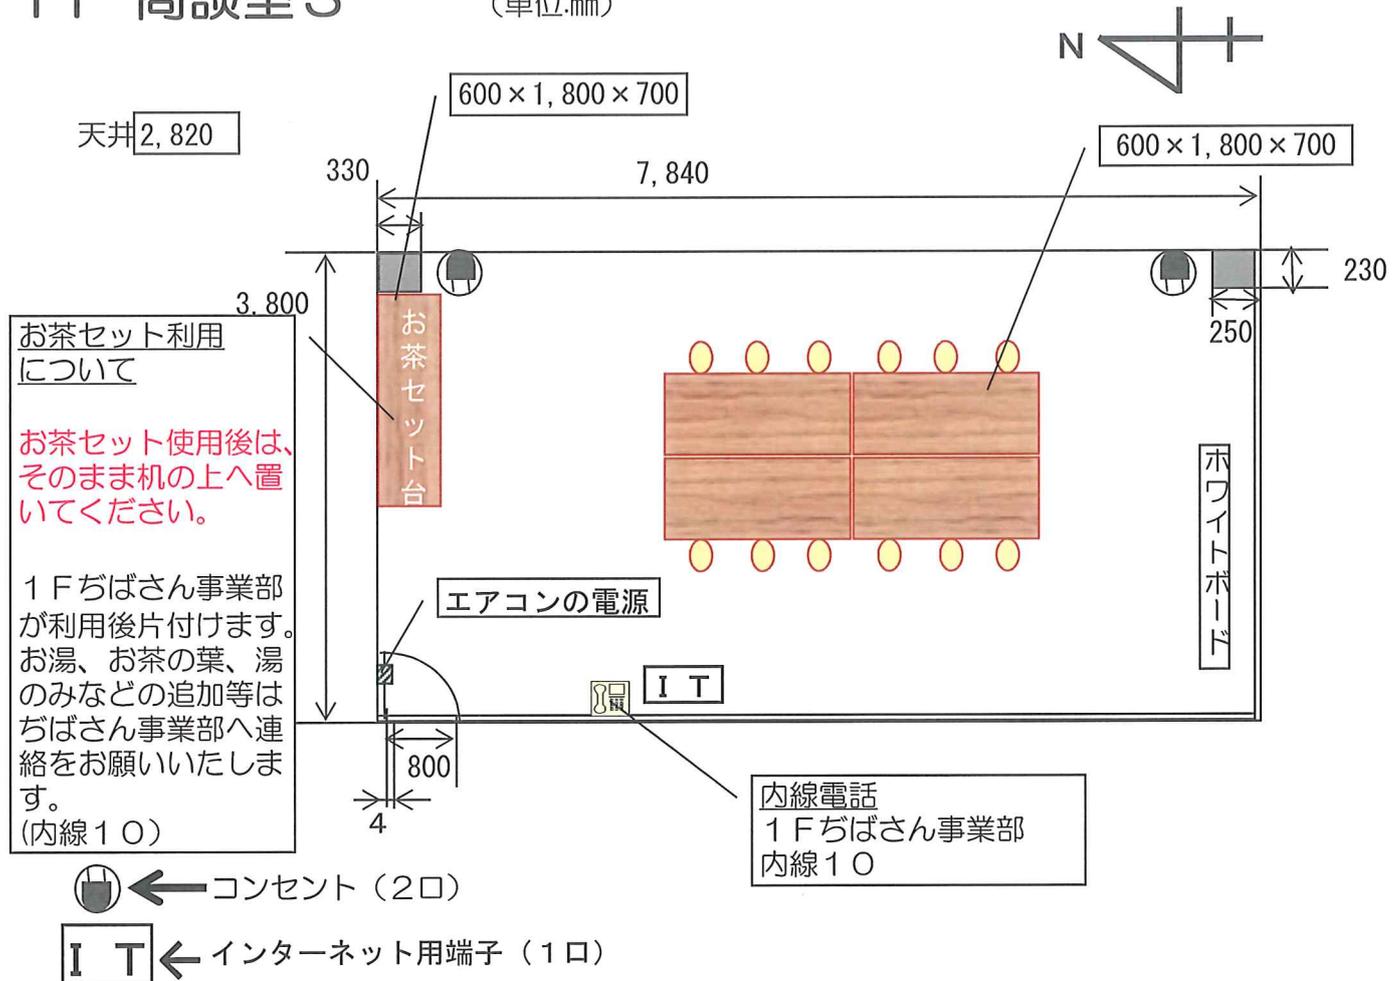

※上記の部屋は、およそで測っております。目安としてご覧ください。又、図面の広さは正確な広さではありません。

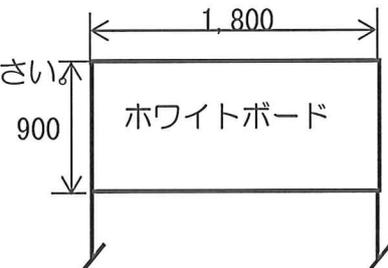


ご利用にあたり

- ① この部屋のコンセントは、他の部屋と回路がつながっております。使いすぎるとブレーカが落ちる場合がありますのでご注意ください。
※部屋内にあるコンセントの電力範囲内でご利用をしてください。
- ② 部屋の電気のスイッチは、廊下にあります。
- ③ ホワイトボード用のマーカーは、1 F ちばさん事業部で無料の貸出しをしています。
- ④ お茶はご自由にお飲み下さい。
- ⑤ 持込まれたゴミなどは、お持帰りください。
- ⑥ 商談室・会議室は現状でのご利用となります。
- ⑦ 机などを移動した場合は、退出時に元に戻してください。
- ⑧ 空調を使用しましたら、別途料金が発生します。使用されましたら利用後に必ず1 F ちばさん事業部へ連絡してください。
- ⑨ 入室・退室時は1 F ちばさん事業部へお声をおかけください。
- ⑩ 館内禁煙の為ご協力お願いします。
- ⑪ 事務棟東側駐車場には、オレンジの線で引いた公用車用の駐車場があります。公用車用の駐車場には、駐車しないようお願いいたします。

○施設のご案内
1 F 商談室4

発行・修正日 2021.02.08

(単位:mm)

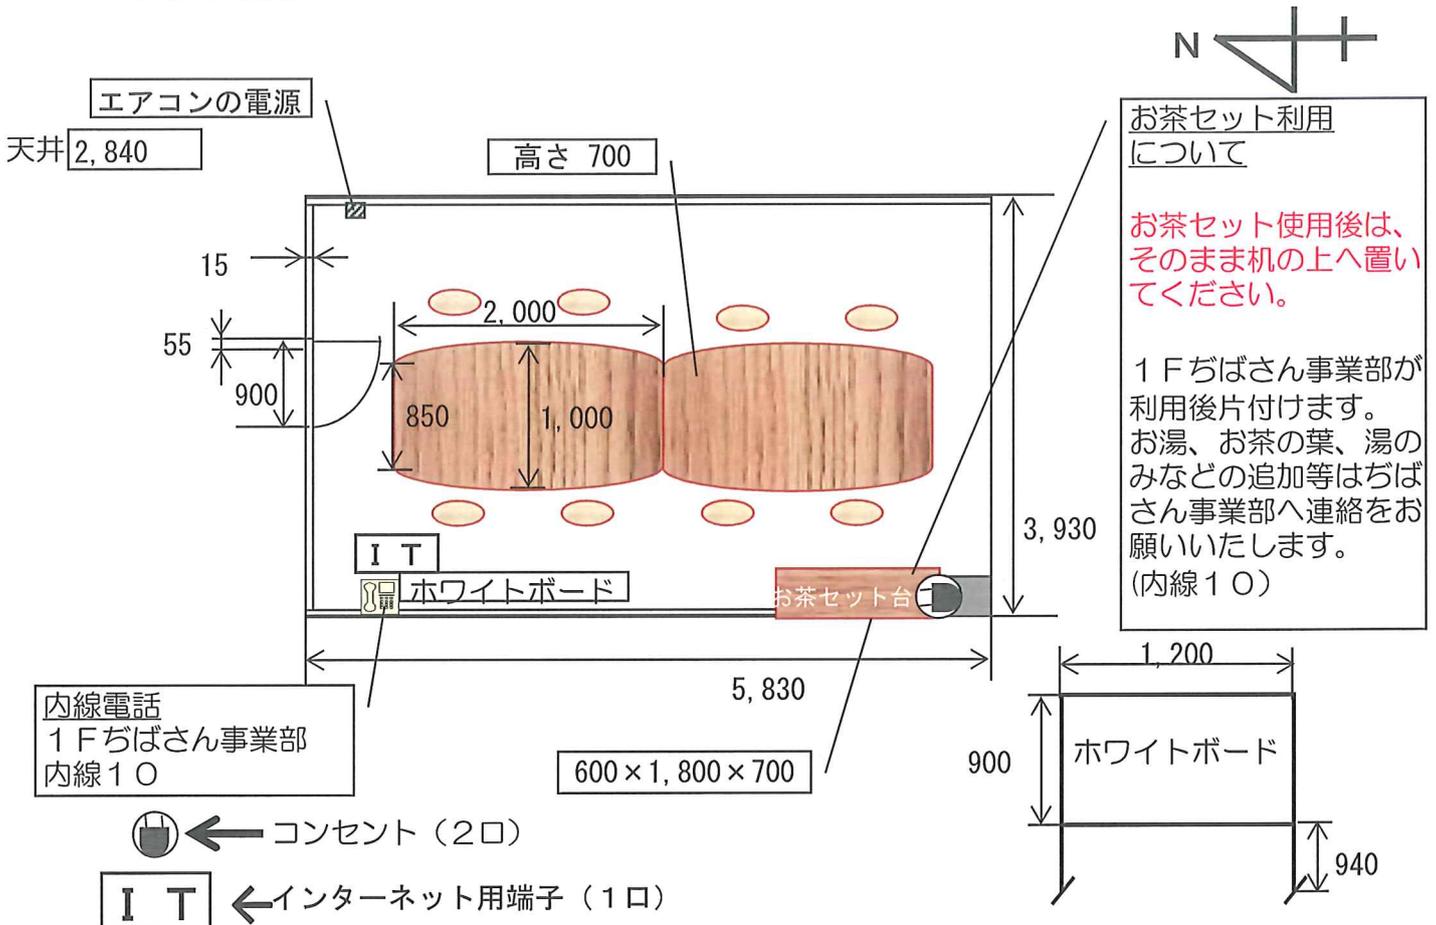

※上記の部屋は、およそで測っております。目安としてご覧ください。
又、図面の広さは正確な広さではありません。

ご利用にあたり


- ① この部屋のコンセントは、他の部屋と回路がつながっております。使いすぎるとブレーカが落ちる場合がありますのでご注意ください。
※部屋内にあるコンセントの電力範囲内でご利用をしてください。
- ② 部屋の電気のスイッチは、廊下にあります。
- ③ ホワイトボード用のマーカーは、1 F ちばさん事業部で無料の貸出しをしています。
- ④ お茶はご自由にお飲み下さい。
- ⑤ 持込まれたゴミなどは、お持帰りください。
- ⑥ 商談室・会議室は現状でのご利用となります。
- ⑦ 机などを移動した場合は、退出時に元に戻してください。
- ⑧ 空調を使用しましたら、別途料金が発生します。使用されましたら利用後に必ず1 F ちばさん事業部へ連絡してください。
- ⑨ 入室・退室時は1 F ちばさん事業部へお声をおかけください。
- ⑩ 館内禁煙の為ご協力お願いします。
- ⑪ 事務棟東側駐車場には、オレンジの線で引いた公用車用の駐車場があります。公用車用の駐車場には、駐車しないようお願いいたします。

(単位:mm)

前




天井 2,830

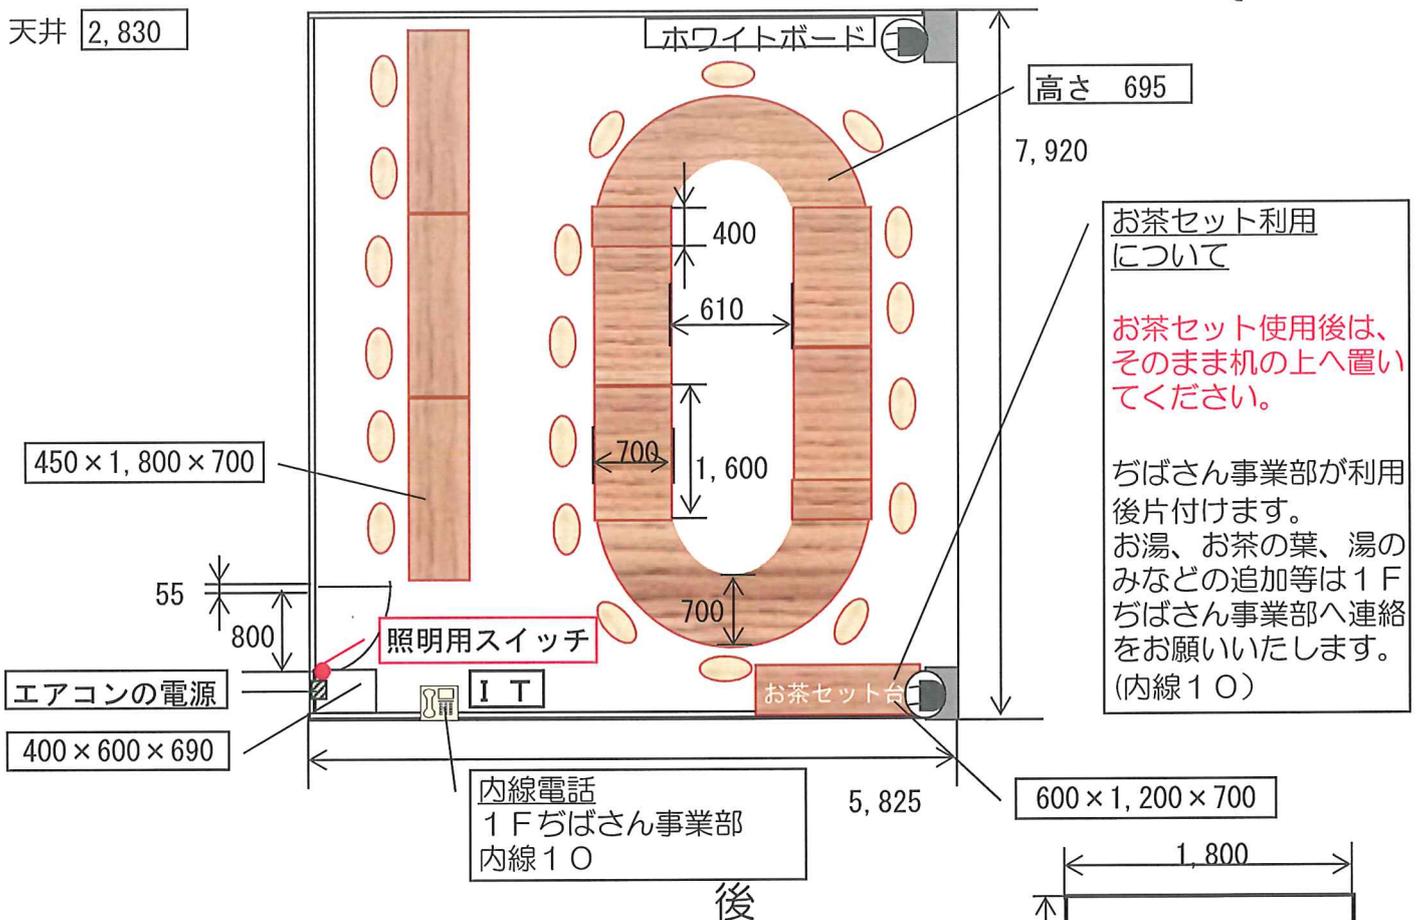

← コンセント (2口)

I T ← インターネット用端子 (1口)

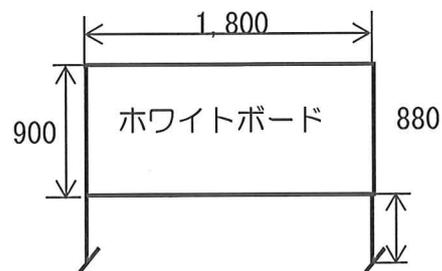

※上記の部屋は、およそで測っております。目安としてご覧ください。
又、図面の広さは正確な広さではありません。

ご利用にあたり

- ① この部屋のコンセントは、他の部屋と回路がつながっております。使いすぎるとブレーカが落ちる場合がありますのでご注意ください。
※部屋内にあるコンセントの電力範囲内でご利用をしてください。
- ② ホワイトボード用のマーカーは、1 F ちばさん事業部で無料の貸出しをしています。
- ③ お茶はご自由にお飲み下さい。
- ④ 持込まれたゴミなどは、お持帰りください。
- ⑤ 商談室・会議室は現状でのご利用となります。
- ⑥ 会議室は机の移動は出来ません。
- ⑦ 空調を使用しましたら、別途料金が発生します。使用されましたら利用後に必ず1 F ちばさん事業部へ連絡してください。
- ⑧ 入室・退室時は1 F ちばさん事業部へお声をおかけください。
- ⑨ 館内禁煙の為ご協力お願いします。
- ⑩ 事務棟東側駐車場には、オレンジの線で引いた公用車用の駐車場があります。公用車用の駐車場には、駐車しないようお願いいたします。