

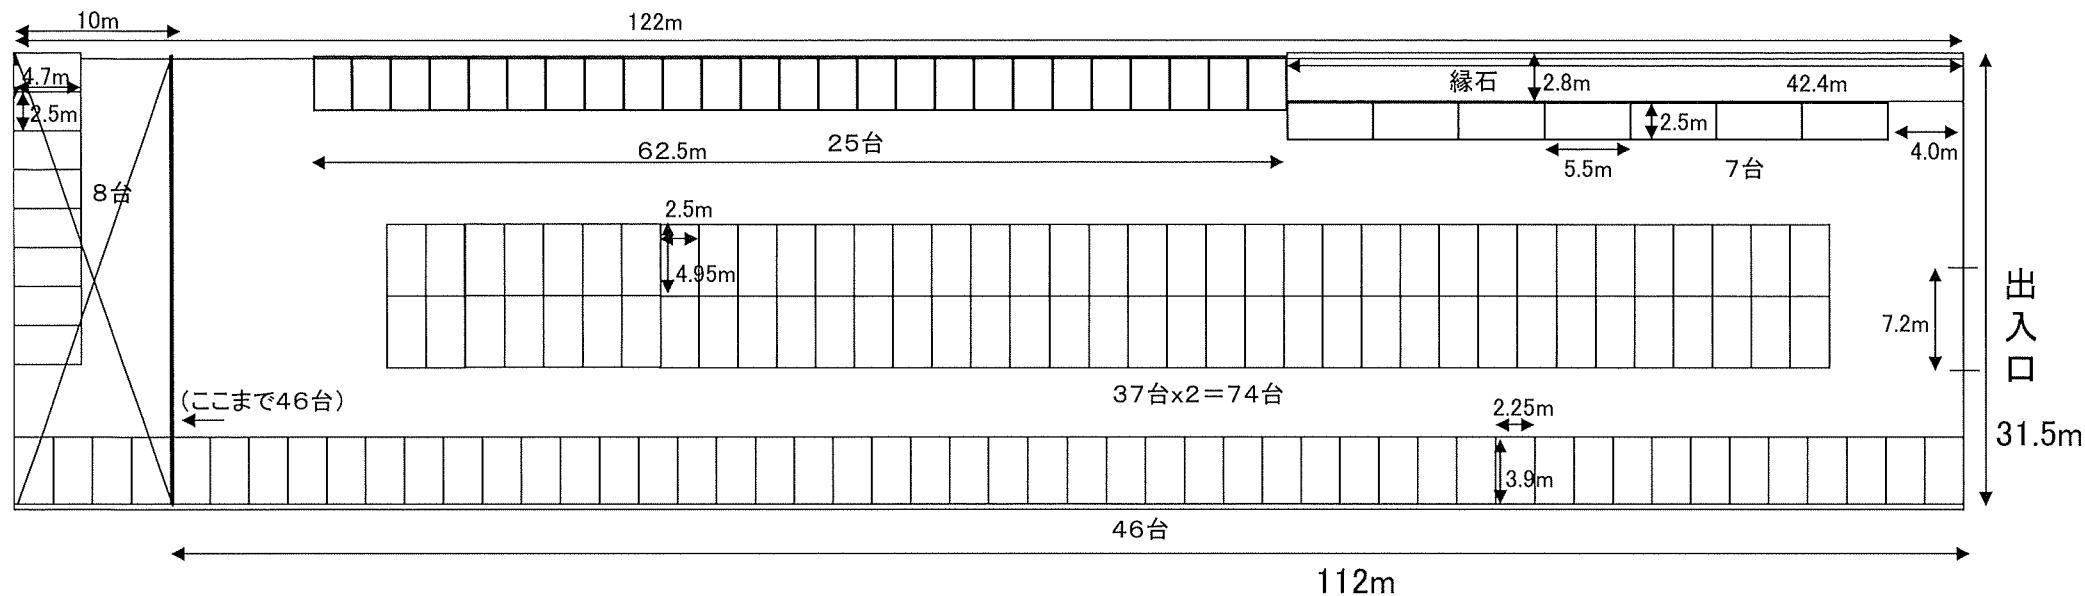


第1駐車場

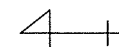

☆ 総駐車台数
152台


$$25 + 7 + 74 + 46 = 152 \text{ 台}$$

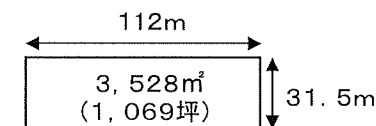

第1駐車場

P3駐車場

令和7年12月18日 作成

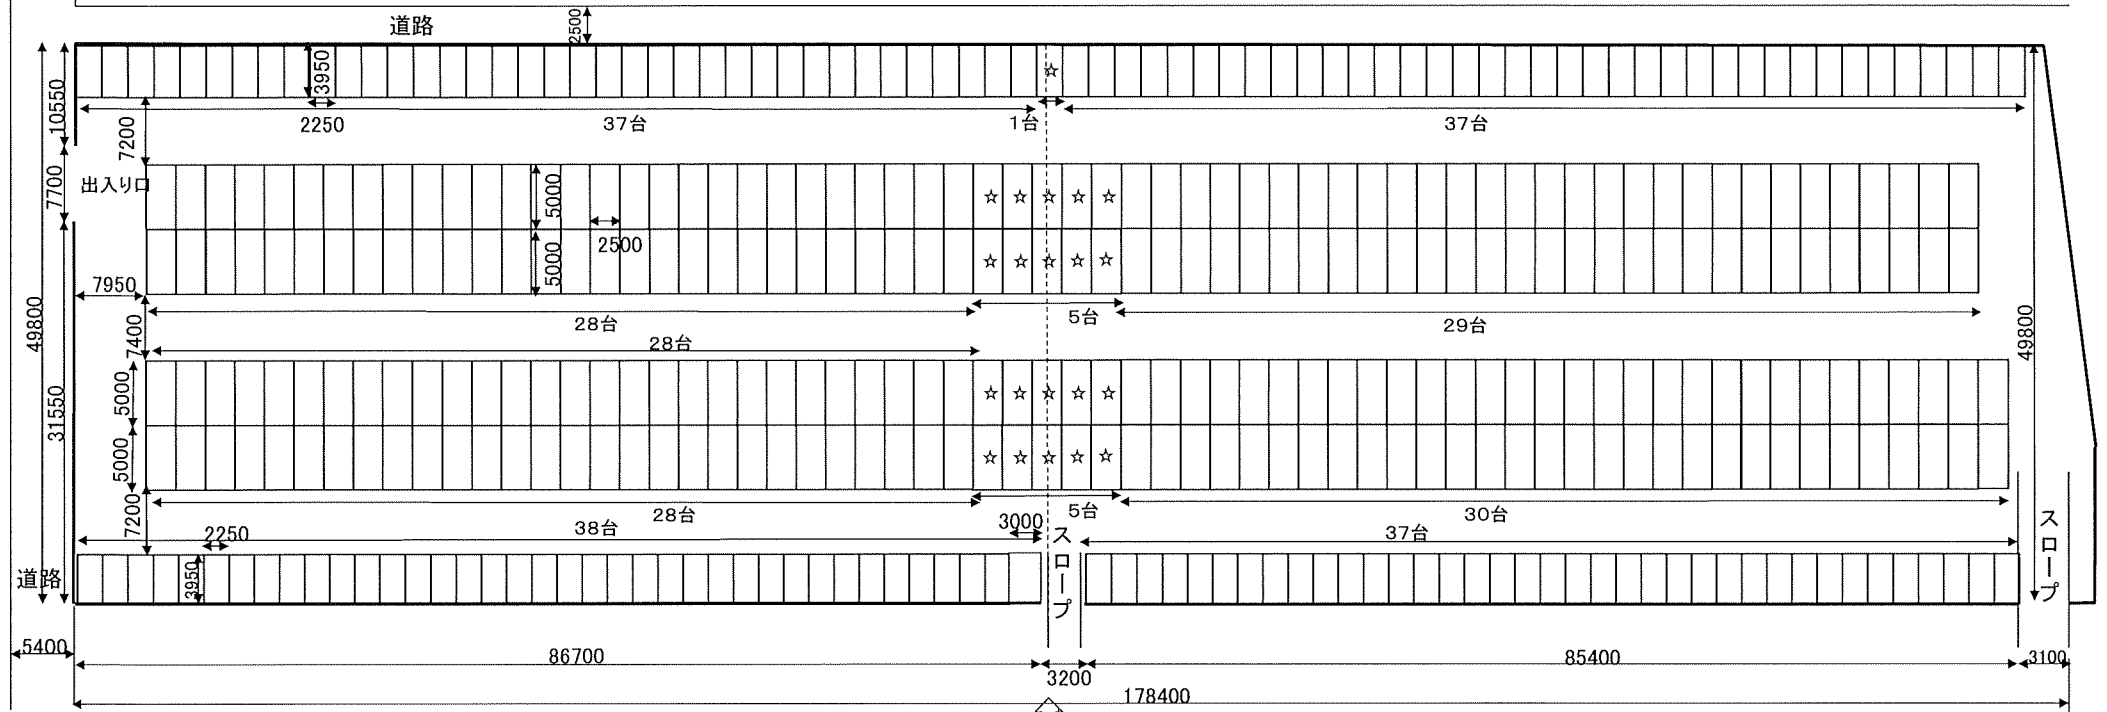

- ☆ 総駐車台数
400台
- ☆ ロープを張った位置から西側の総駐車台数
187台(☆印台数を除く)
- ☆ ロープを張った位置から東側の総駐車台数
192台(☆印台数を除く)
- ☆ ロープ使用時は☆印部は駐車禁止とする

駐車台数
187台

駐車台数
192台

P3駐車場の 距離&面積 概略図

